




Aménagement du carrefour entre la rue du Grognaux et la rue de la Lisonette

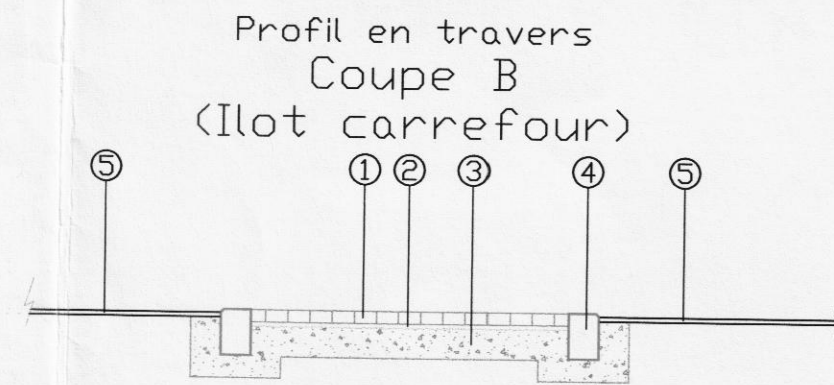

- ① Pavé en béton coloré 14.5x14.5x8cm
- ② Sable de pose
- ③ Béton maigre épaisseur 20 cm
- ④ Contrebuttage type IB (30x20)
- ⑤ Couche de roulement colorée type RMD-C1

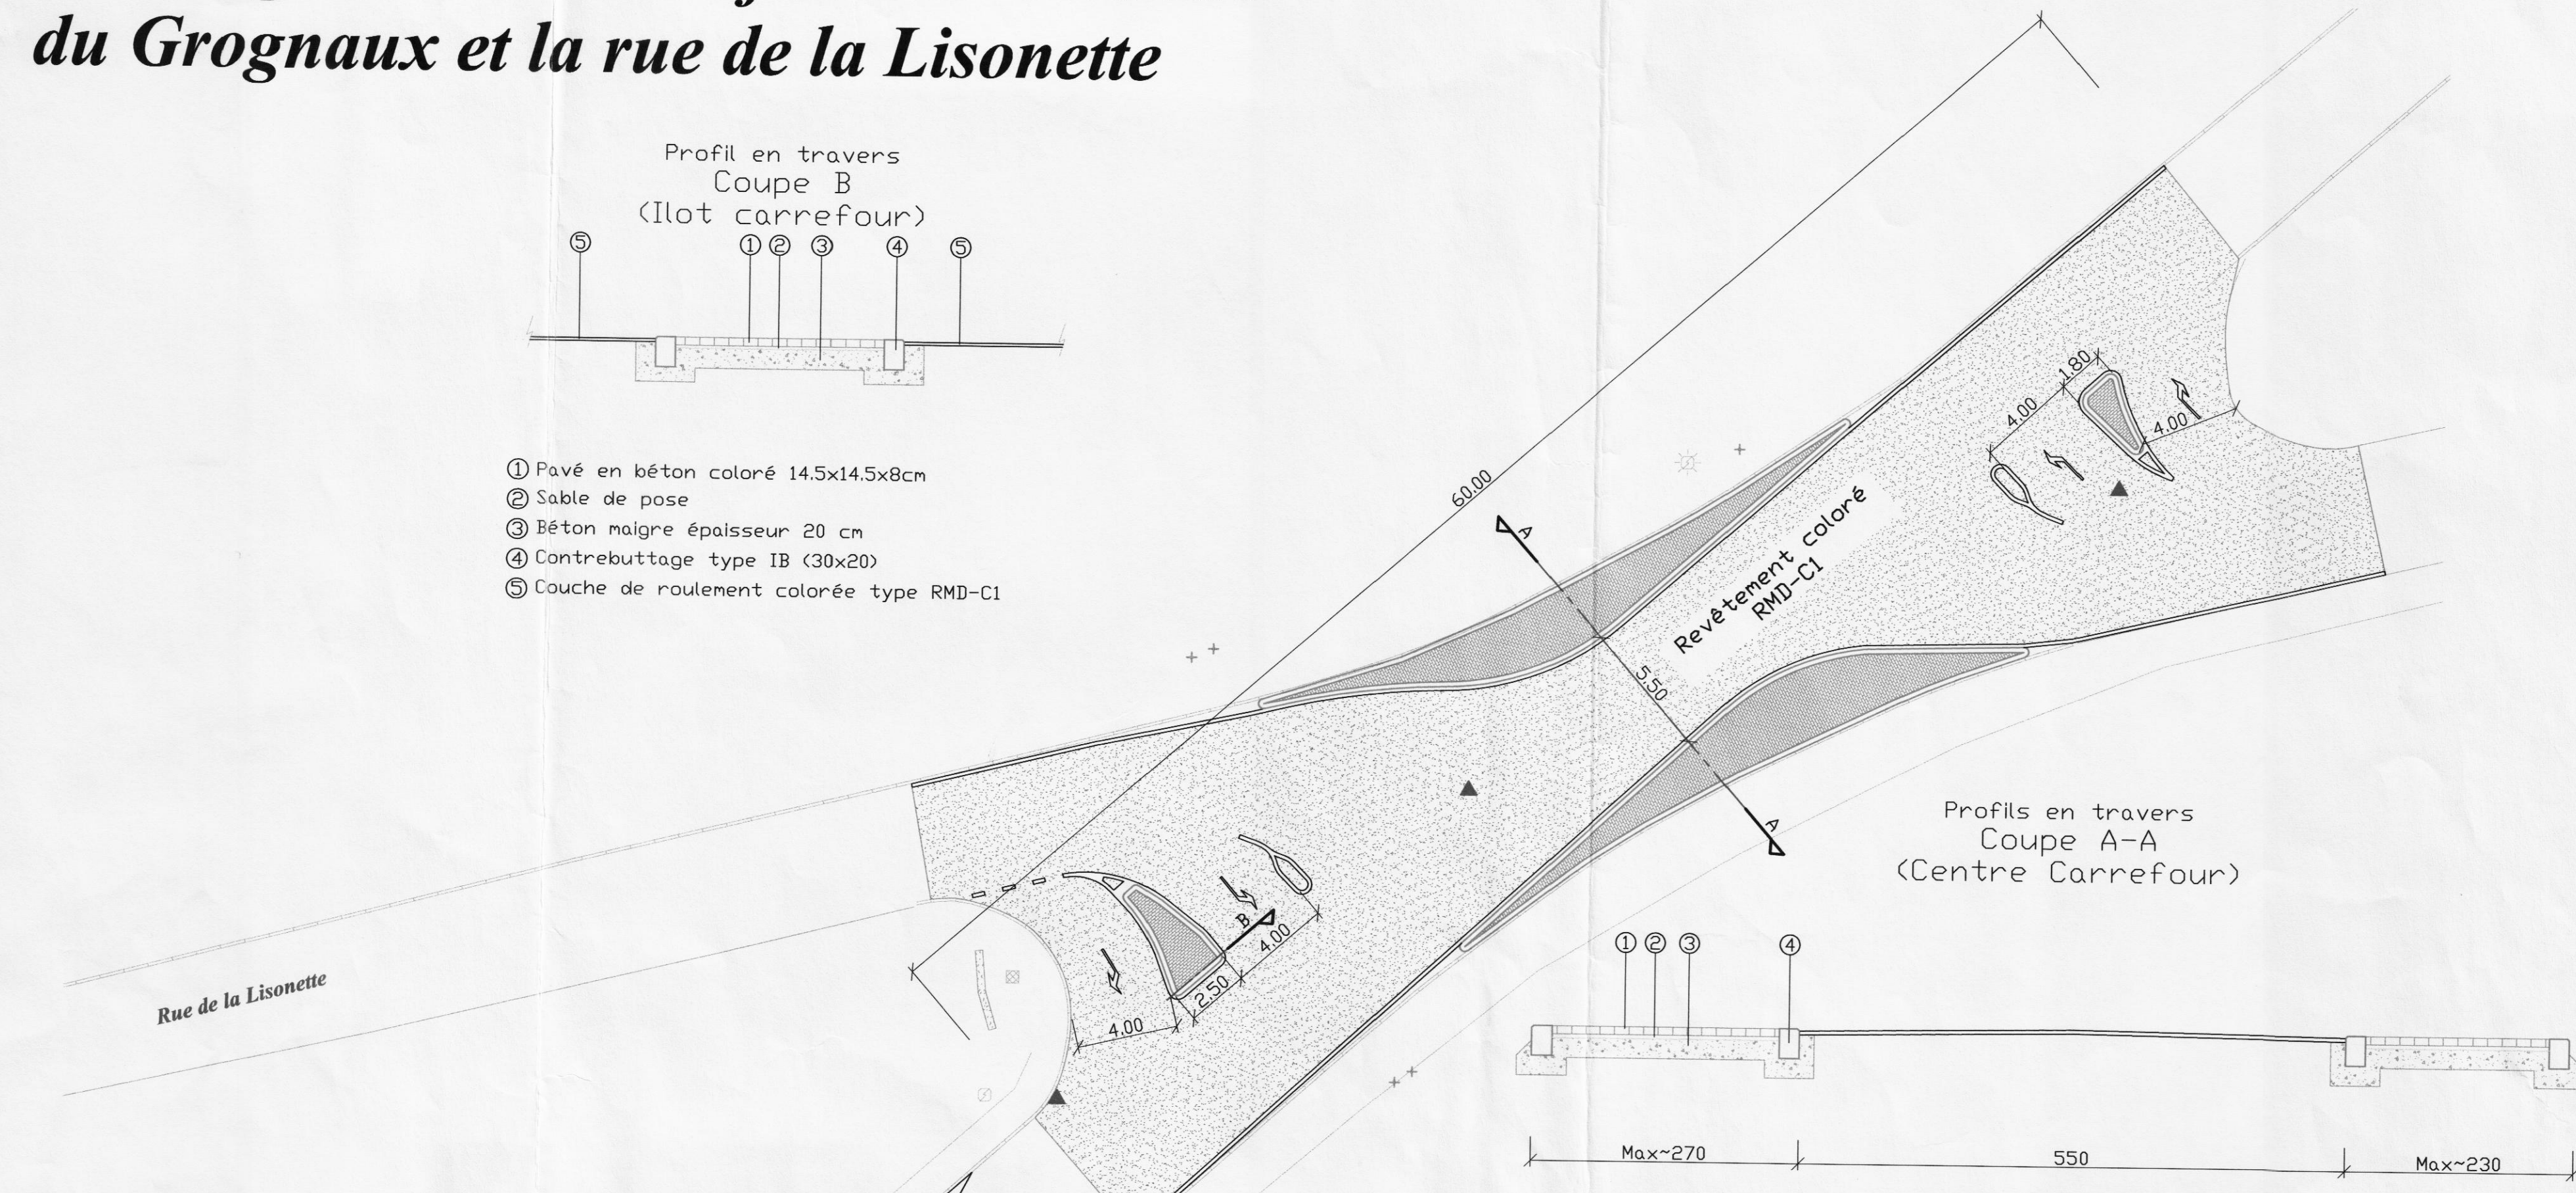


Profils en travers Coupe A-A (Centre Carrefour)

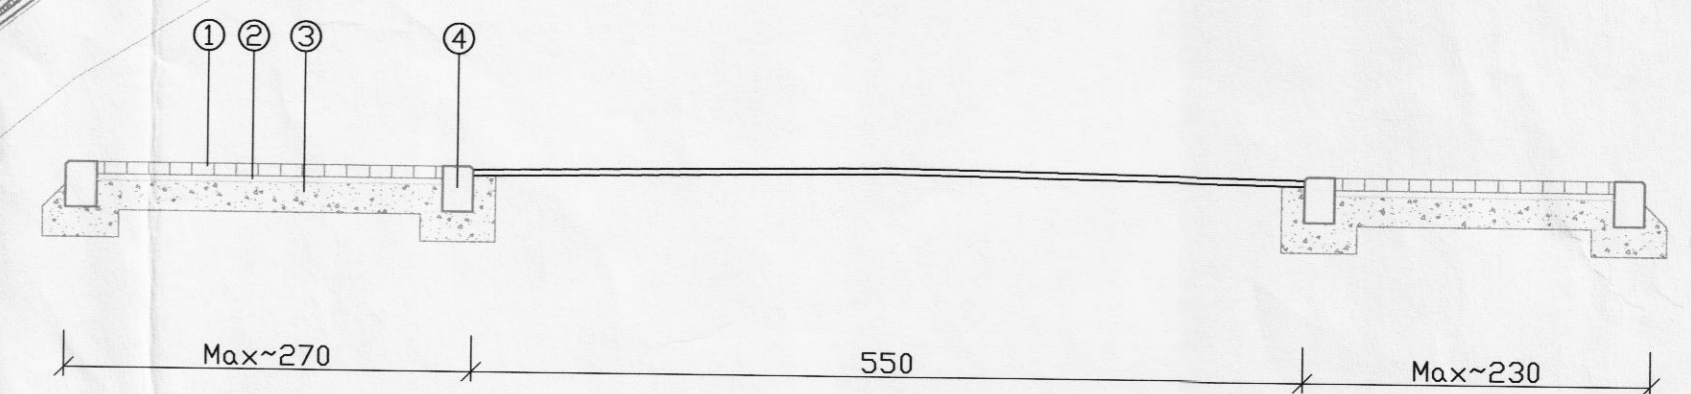


- ① Pavé en béton coloré 14.5x14.5x8cm
- ② Sable de pose
- ③ Béton maigre épaisseur 20 cm
- ④ Contrebuttage type IB (30x20)
- ⑤ Couche de roulement colorée type RMD-C1

Aménagement du Carrefour du "Grognaux"

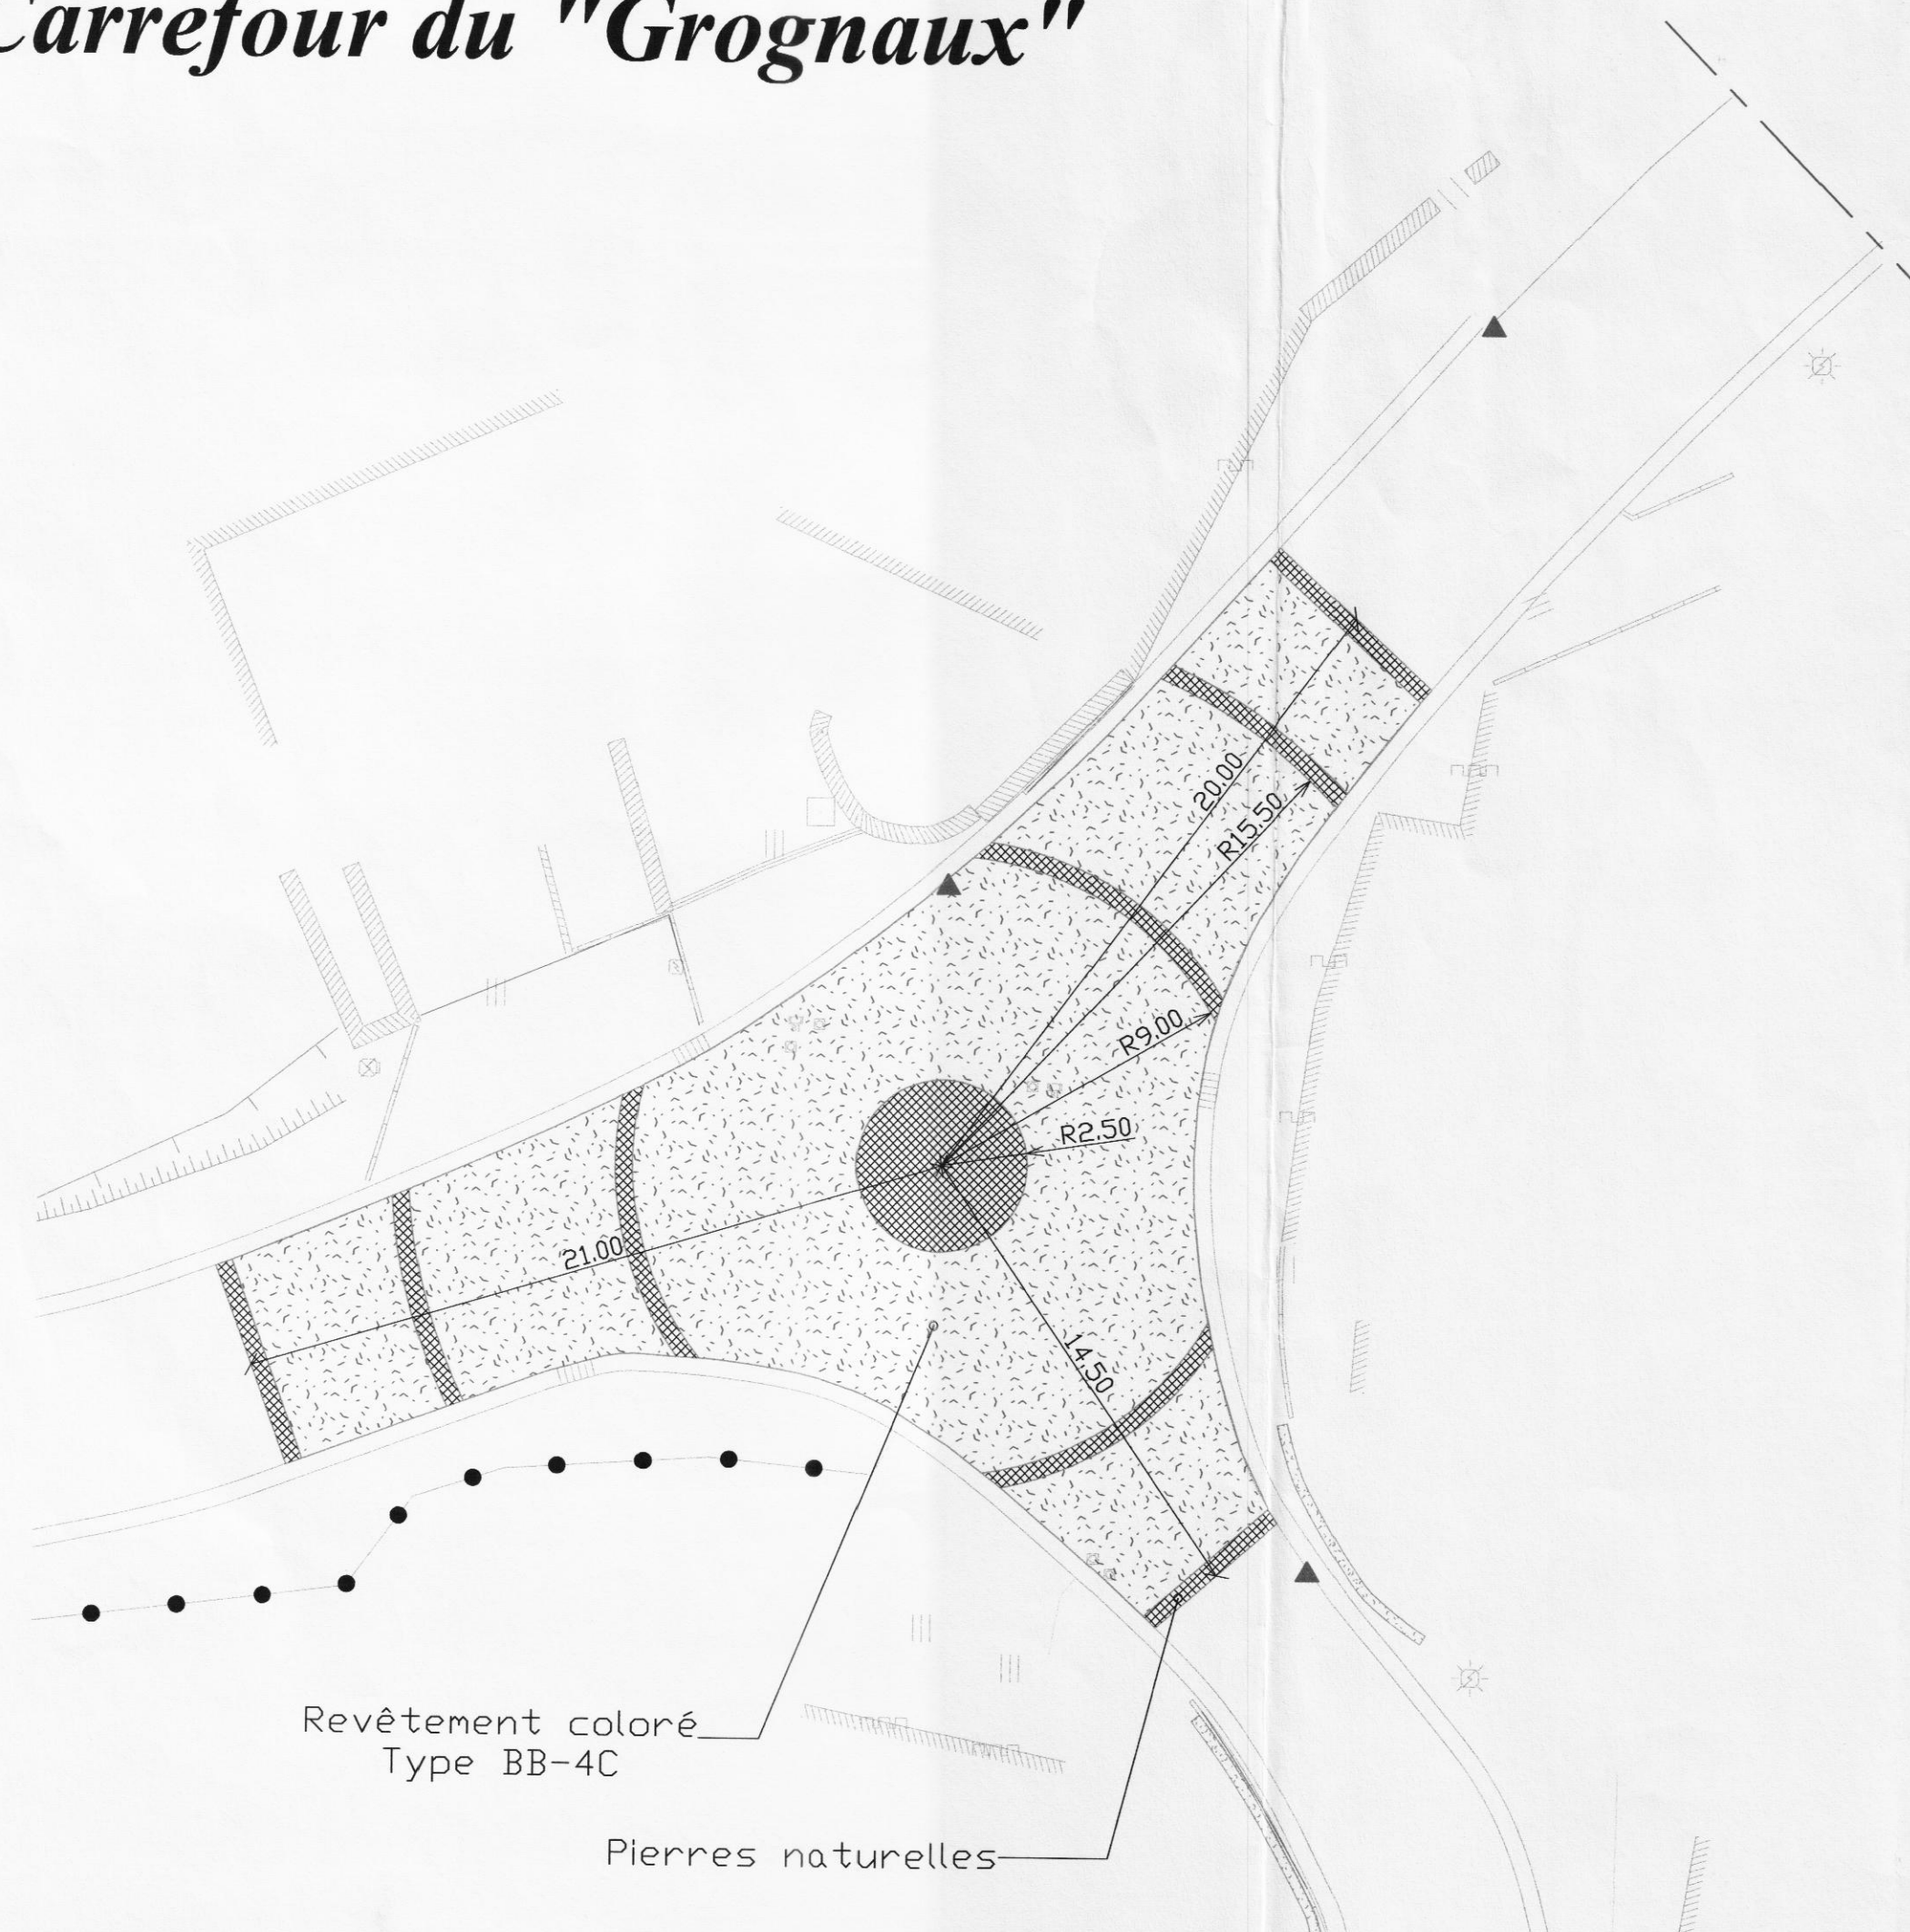

Profil en travers Coupe C (Rétrécissement parking)

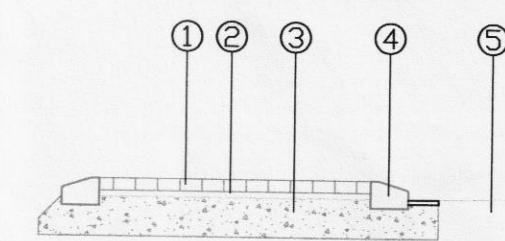

- ① Pavé en béton coloré 14.5x14.5x8cm
- ② Sable de pose
- ③ Béton maigre épaisseur 20 cm
- ④ Bordure blanche (18x25)
- ⑤ Chaussée existante

		INTERCOMMUNALE NAMUROISE DE SERVICES PUBLICS <small>Association de communes - Société Coopérative à Responsabilité Limitée Rue des Vaux, 1b - Zoning Industriel - 5100 NAMINNE Tel: 08140.75.11 - Fax: 08140.75.75</small>	
Commune de DINANT Section de THYNES			
Aménagements de la traversée du Grognaux			
PLAN TERRIER et PROFILS			
Dossier : VE_07072 Plan n° : 3 Echelle : 1/200 Etudié par : I. Werner Dessiné par : I. Werner		Vu et approuvé par le Directeur Général de l'INASEP le Le Directeur Général <i>ir. C. DOMINIQUE</i>	
Dressé par l'ingénieur Industriel Naminne, le <i>ing. J-P DORTHU</i>		Proposé par le Directeur Technique Naminne, le <i>ir. M. LEMINEUR</i>	
Vu par le Conseiller en prévention <i>G. SCHMETS</i>		Vu par le Coordinateur de Sécurité <i>Ch. ADAM</i>	
		Présents: MM. Le Secrétaire <i>Le Bourgmestre</i>	
Indices	Modifications	Dates	Dessinateurs
		11/01/2008	I. Werner